




# PUG

# PLAN URBANISTIC GENERAL

## SAT POCHIDIA, COMUNA POCHIDIA

### RETELE ALIMENTARE CU APA POTABILA SI ENERGIE ELECTRICA

### REGLEMENTARI

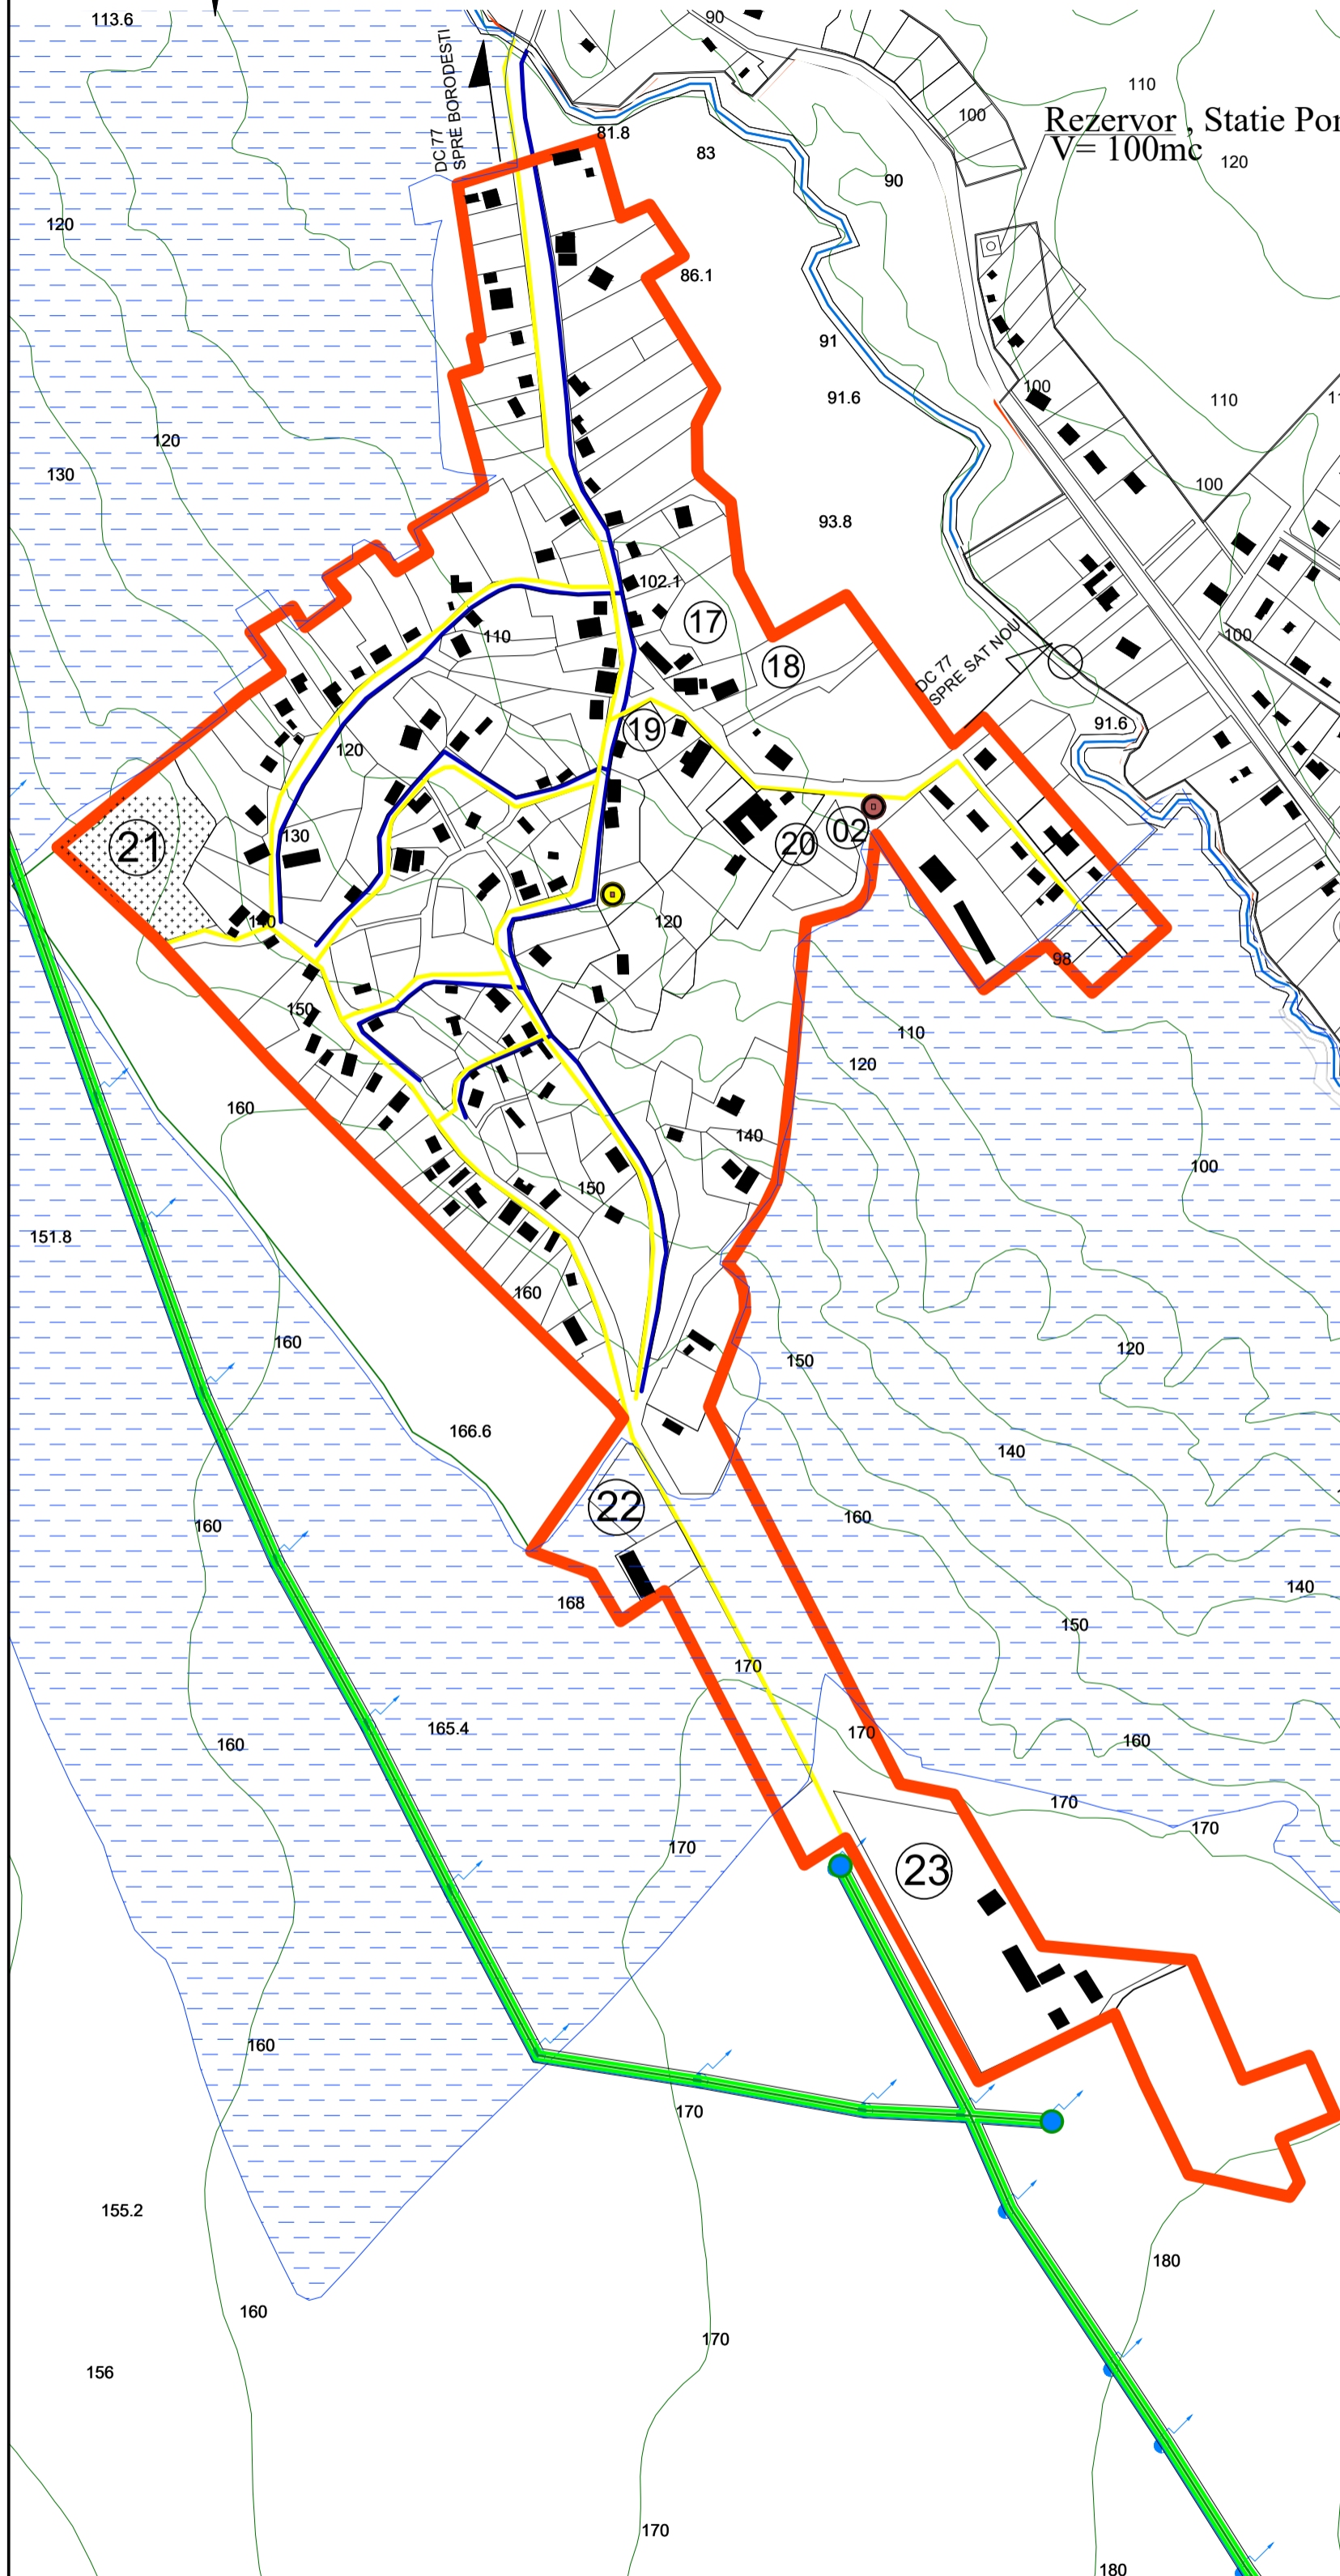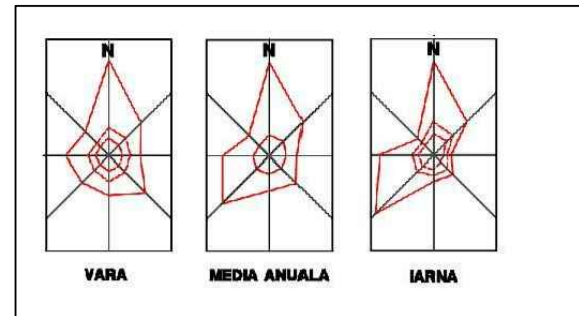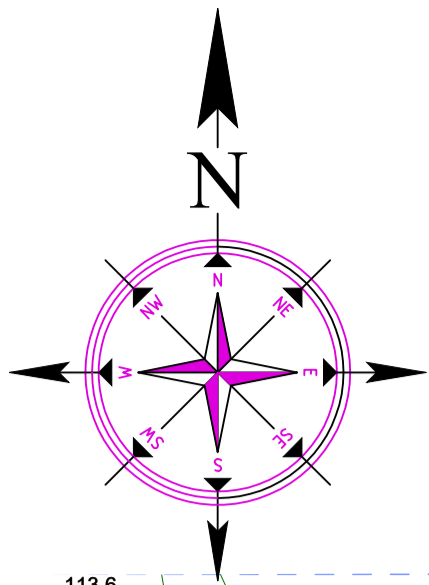

#### SAT POCHIDIA

- 02- PUNCT COLECTARE DESEURI SELECTIVE
- 17- CAMIN CULTURAL SI MAGAZIN POCHIDIA
- 18- BISERICA POCHIDIA
- 19- MONUMENT POCHIDIA
- 20- SCOALA POCHIDIA
- 21- CIMITIR POCHIDIA
- 22- FERMA ASOCIATIE FAMILIALA
- 23- SC AGROCOMPLEX SA

#### LEGENDA

- **LIMITE**
  - LIMITA TERITORIULUI ADMINISTRATIV AL UNITATII
  - TERITORIALE DE BAZA
  - LIMITA TERITORIULUI JUDETEAN
  - LIMITA INTRAVILANULUI PROPUIS
- **RETEA ALIMENTARE CU APA POTABILA**
  - TRASEU RETEA EXISTENTA
  - TRASEU RETEA PROPUIS
  - REZERVOR DE APA
  - PUNCTE NODALE DE CONEXIUNE
  - ZONE PROTEJATE PE BAZA NORMELOR SANITARE
- **RETEA ALIMENTARE CU ENERGIE ELECTRICA**
  - LEA 20KV EXISTENTA-INTERDICTIE DE CONSTRUIRE CONFORM LEGII
  - LEA 20KV PROPUIS
  - POST DE TRANSFORMARE
  - LEA 0,4KV EXISTENTA
  - LEA 0,4KV PROPUIS
- **RETEA DE CANALIZARE A APELOR UZATE**
  - TRASEU RETEA PROPUIS
  - STATIE DE EPURARE PROPUIS
- **DRUMURI**
  - DRUM JUDETEAN DJ 243A
- **ZONIFICARE**
  - ZONA PROPUIS PENTRU EXTINDERE
  - ZONE NATURAL PROTEJATE- ROSCI 0360
  - PLATFORME DE COLECTARE SELECTIVA DESEURI MENAJERE-EXISTENT/PROPUSE

NOTA:  
LINIA ELECTRICA AERIANA-LEA 20 Kv ARE O ZONA DE SIGURANTA DE 24 m, SUB ACEST CULUOAR SE INSTITUIE INTERDICTIE DE CONSTRUIRE

PROIECTANT GENERAL		CONTR. NR.	Beneficiar	
SC PAMINTOP SRL-D VASLUI Str Ana Ipatescu, Vaslui J37/132/2011, RO28255411			PRIMARIA COMUNEI POCHIDIA	
Proiectat/Desenat	ing.Marius PAVEL			
Verificat	ing.Marius PAVEL			
PROIECTANT DE SPECIALITATE		CONTR. NR.9/2011	PLAN URBANISTIC GENERAL SAT POCHIDIA, COMUNA POCHIDIA	
				Nr. proiect 12/2012
Sef proiect	arh.Ovidiu APETREI	Scara: 1:5000	RETELE ALIMENTARE CU APA POTABILA SI ENERGIE ELECTRICA	
Proiectat/Desenat	arh.ing.Julien ANGHELUTA	Data: NOV. 2012	Nr.planso: P1-r2	
Verificat	arh.urb.Cristian BALAN			