



# PUG

## PLAN URBANISTIC GENERAL


### SAT BORODESTI, COMUNA POCHIDIA

#### REGIMUL JURIDIC AL TERENURILOR

#### REGLEMENTARI

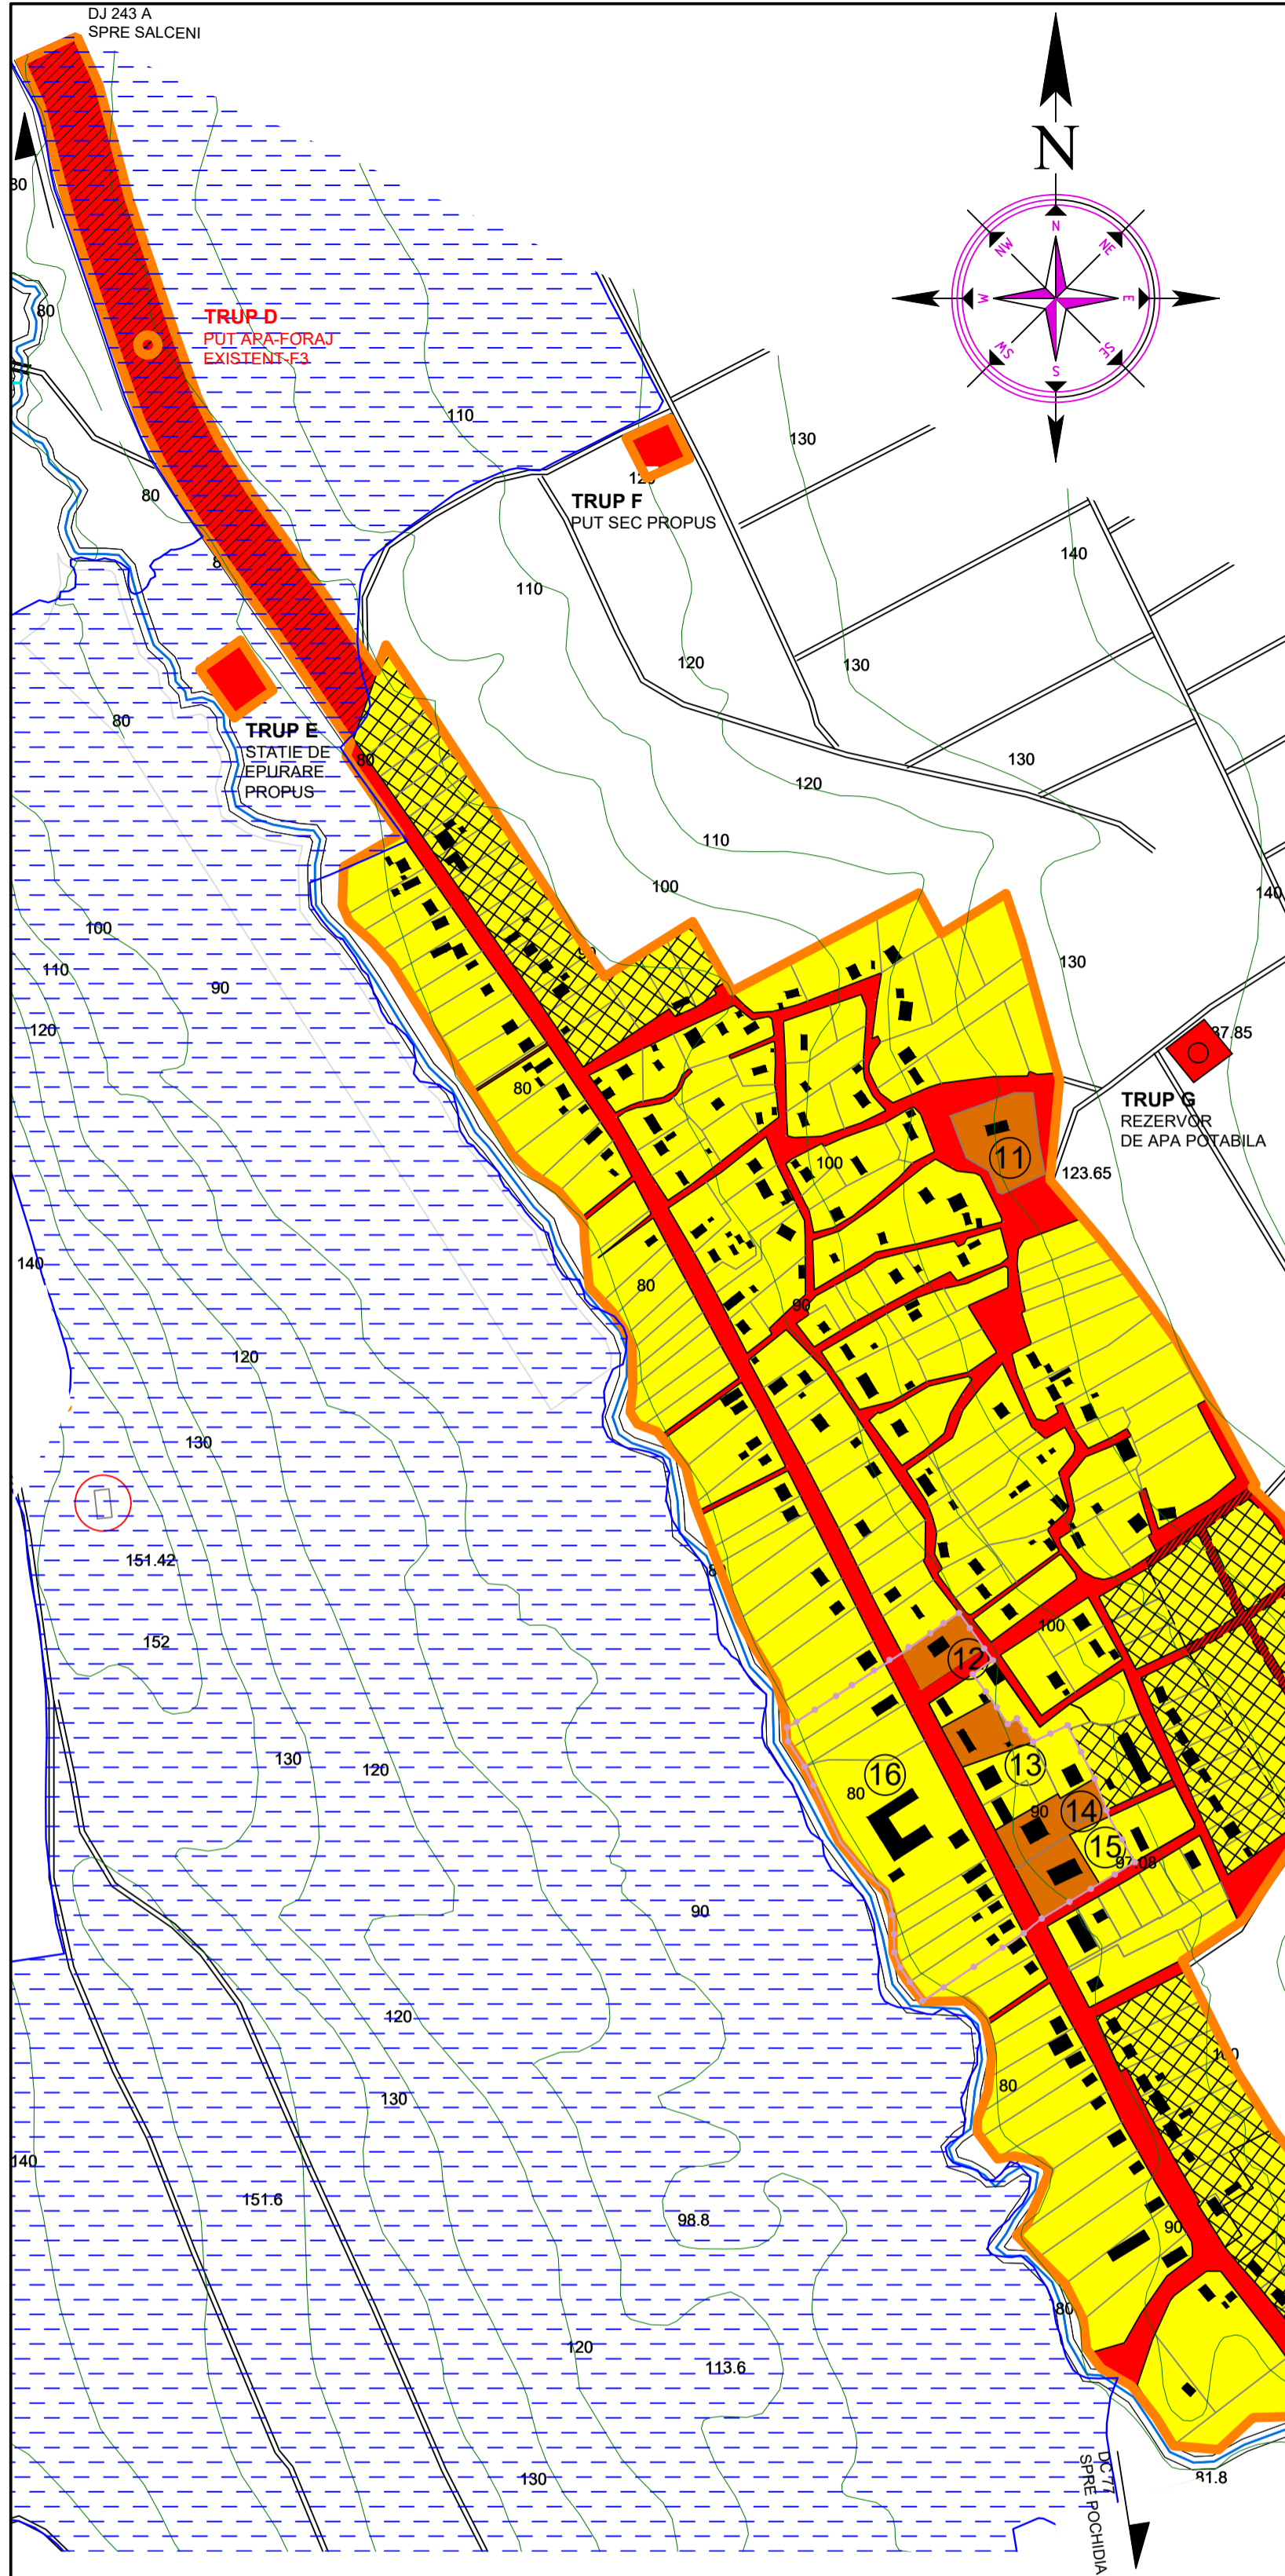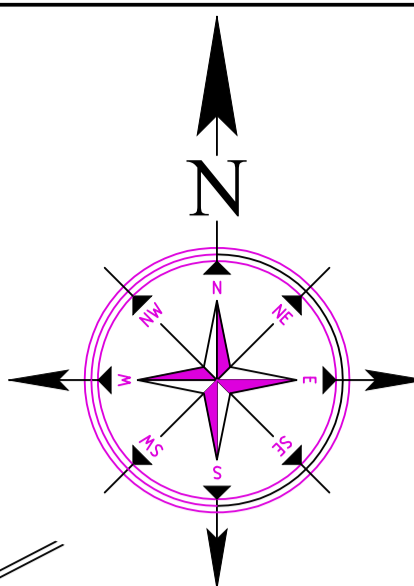

| PROPRIETATEA ASUPRA TERENURILOR                                     | SUPRAFATA(Ha) |
|---|---------------|
| I. TERENURI AFLATE IN DOMENIUL PUBLIC                               | 11,34 Ha      |
| II. TERENURI AFLATE IN ADMINISTRATIE PUBLICA                        | 1,48 Ha       |
| III. TERENURI AFLATE IN PROPRIETATEA PERSOANELOR FIZICE SI JURIDICE | 43,07 Ha      |
| CIRCULATIA TERENURILOR  | SUPRAFATA(Ha) |
| IV. TERENURI PROPUSE A FI TRECUTE IN DOMENIUL PUBLIC                | 0,99 Ha       |
| V. TERENURI EXISTENTE/PROPUSE A FI CONCESIONATE                     | 7,99 Ha       |

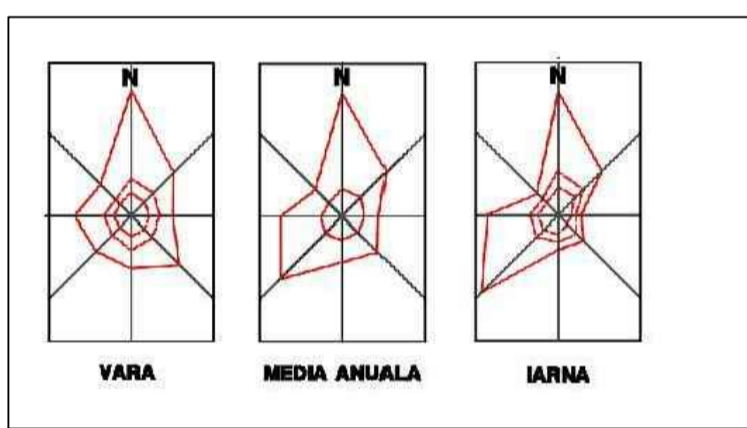

- ①- BISERICA SI CIMITIR BORODESTI
- ②- GRADINITA BORODESTI
- ③- DISPENSAR UMAN BORODESTI
- ④- PRIMARIE, POLITIE BORODESTI
- ⑤- BISERICA BORODESTI
- ⑥- SC VALEA TEIULUI SA

#### LEGENDA

- **LIMITE**
  - LIMITA TERITORIULUI ADMINISTRATIV AL UNITATII
  - TERITORIALE DE BAZA
  - LIMITA TERITORIULUI JUDETEAN
  - LIMITA INTRAVILANULUI PROPOS
  - LIMITA ZONEI CENTRALE
- **PROPRIETATEA ASUPRA TERENURILOR**
  - TERENURI AFLATE IN PROPRIETATEA PERSOANELOR FIZICE SAU JURIDICE EXISTENT/PROPOS
  - TERENURI AFLATE IN DOMENIUL PUBLIC EXISTENT/PROPOS
  - TERENURI AFLATE IN PROPRIETATEA ADMINISTRATIEI PUBLICE EXISTENT/PROPOS
- **CIRCULATIA TERENURILOR**
  - TERENURI PROPUSE A FI TRECUTE IN DOMENIUL PUBLIC
  - TERENURI EXISTENTE/PROPUSE A FI CONCESIONATE
  - ZONE NATURAL PROTEJATE- ROSCI 0360

|                            |                          |                  |                                |                        |
|----------------------------|--------------------------|------------------|--------------------------------|------------------------|
| PROIECTANT GENERAL         |                          | CONTR. NR.       | Beneficiar                     |                        |
| SC PAMINTOP SRL-D VASLUI   |                          |                  | PRIMARIA COMUNEI POCHIDIA      |                        |
| Str Ana Ipatescu, Vaslui   |                          |                  |                                |                        |
| J37/132/2011, RO28255411   |                          |                  |                                |                        |
| Proiectat/Desenat          | ing.Marius PAVEL         |                  | PLAN URBANISTIC GENERAL        | Nr. proiect<br>12/2012 |
| Verificat                  | ing.Marius PAVEL         |                  |                                |                        |
| PROIECTANT DE SPECIALITATE |                          | CONTR. NR.9/2011 | SAT BORODESTI, COMUNA POCHIDIA | REGLEMENTARI           |
| SC EUROVEST SRL            |                          |                  | REGIMUL JURIDIC SI             | Nr.plansa:<br>P3-r3    |
| BUZAU                      |                          |                  |                                |                        |
| Sef proiect                | arh.Ovidiu APETREI       | Scara:<br>1:5000 |                                |                        |
| Proiectat/Desenat          | arh.ing.Julien ANGHELUTA | Data:            | CIRCULATIA TERENURILOR         |                        |
| Verificat                  | arh.urb.Cristian BALAN   | NOV. 2012        |                                |                        |