


PUG

PLAN URBANISTIC GENERAL

SAT BORODESTI, COMUNA POCHIDIA



ZONIFICARE FUNCTIONALA

SITUATIA EXISTENTA

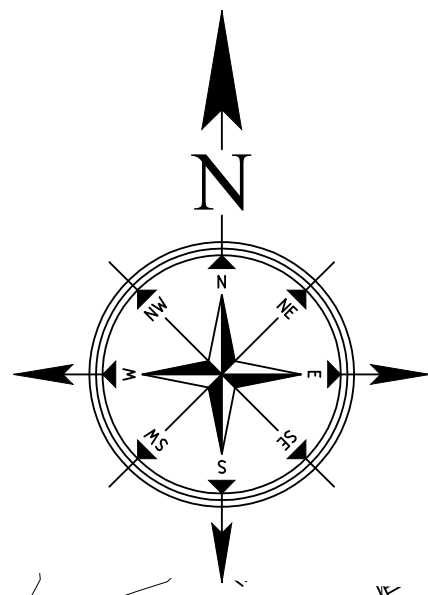

BILANT TERITORIAL



ZONE FUNCTIONALE	Ha	%
I. ZONA CENTRALA SI ALTE ZONE CU FUNCTIUNI COMPLEXE DE INTERES PUBLIC	0,52	0,93
II. ZONA DE LOCUINTE SI FUNCTIUNI COMPLEMENTARE	46,85	83,90
III. ZONA UNITATI INDUSTRIALE SI AGIRCOLE din care: unitati industriale unitati agricole	0,82 ----- 0,82	1,54 ----- 1,54
IV. ZONA DE PARCURI RECREATIE/TURISM	-----	-----
V. ZONA DE GOSPODARIRE LOCALA • cimitir • platforma de gunoi	0,26 0,05	0,40 0,09
VI. ZONE CU DESTINATIE SPECIALE SI CU ECHIPARE TERITORIALA din care: cai de comunicatie rutiera cai ferate	6,40 6,35 0,05	11,46 11,38 0,08
VII. ALTE ZONE terenuri neconstruibile: ape/albie neregularizata	0,90	1,61
TOTAL TERITORIUL INTRAVILAN EXISTENT	55,84	100 %

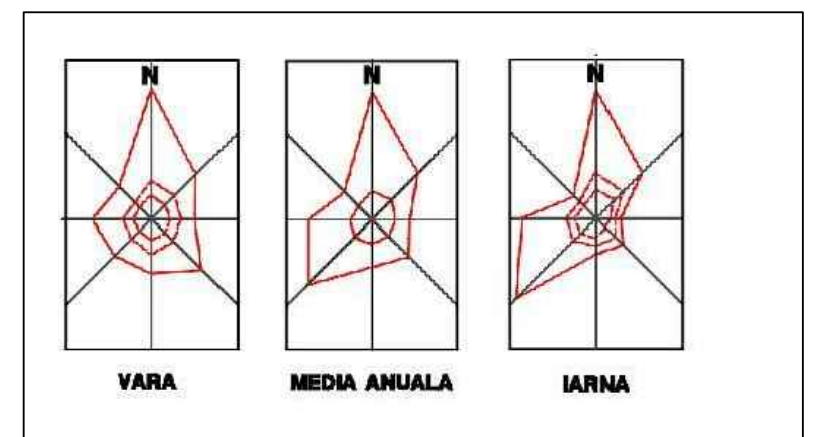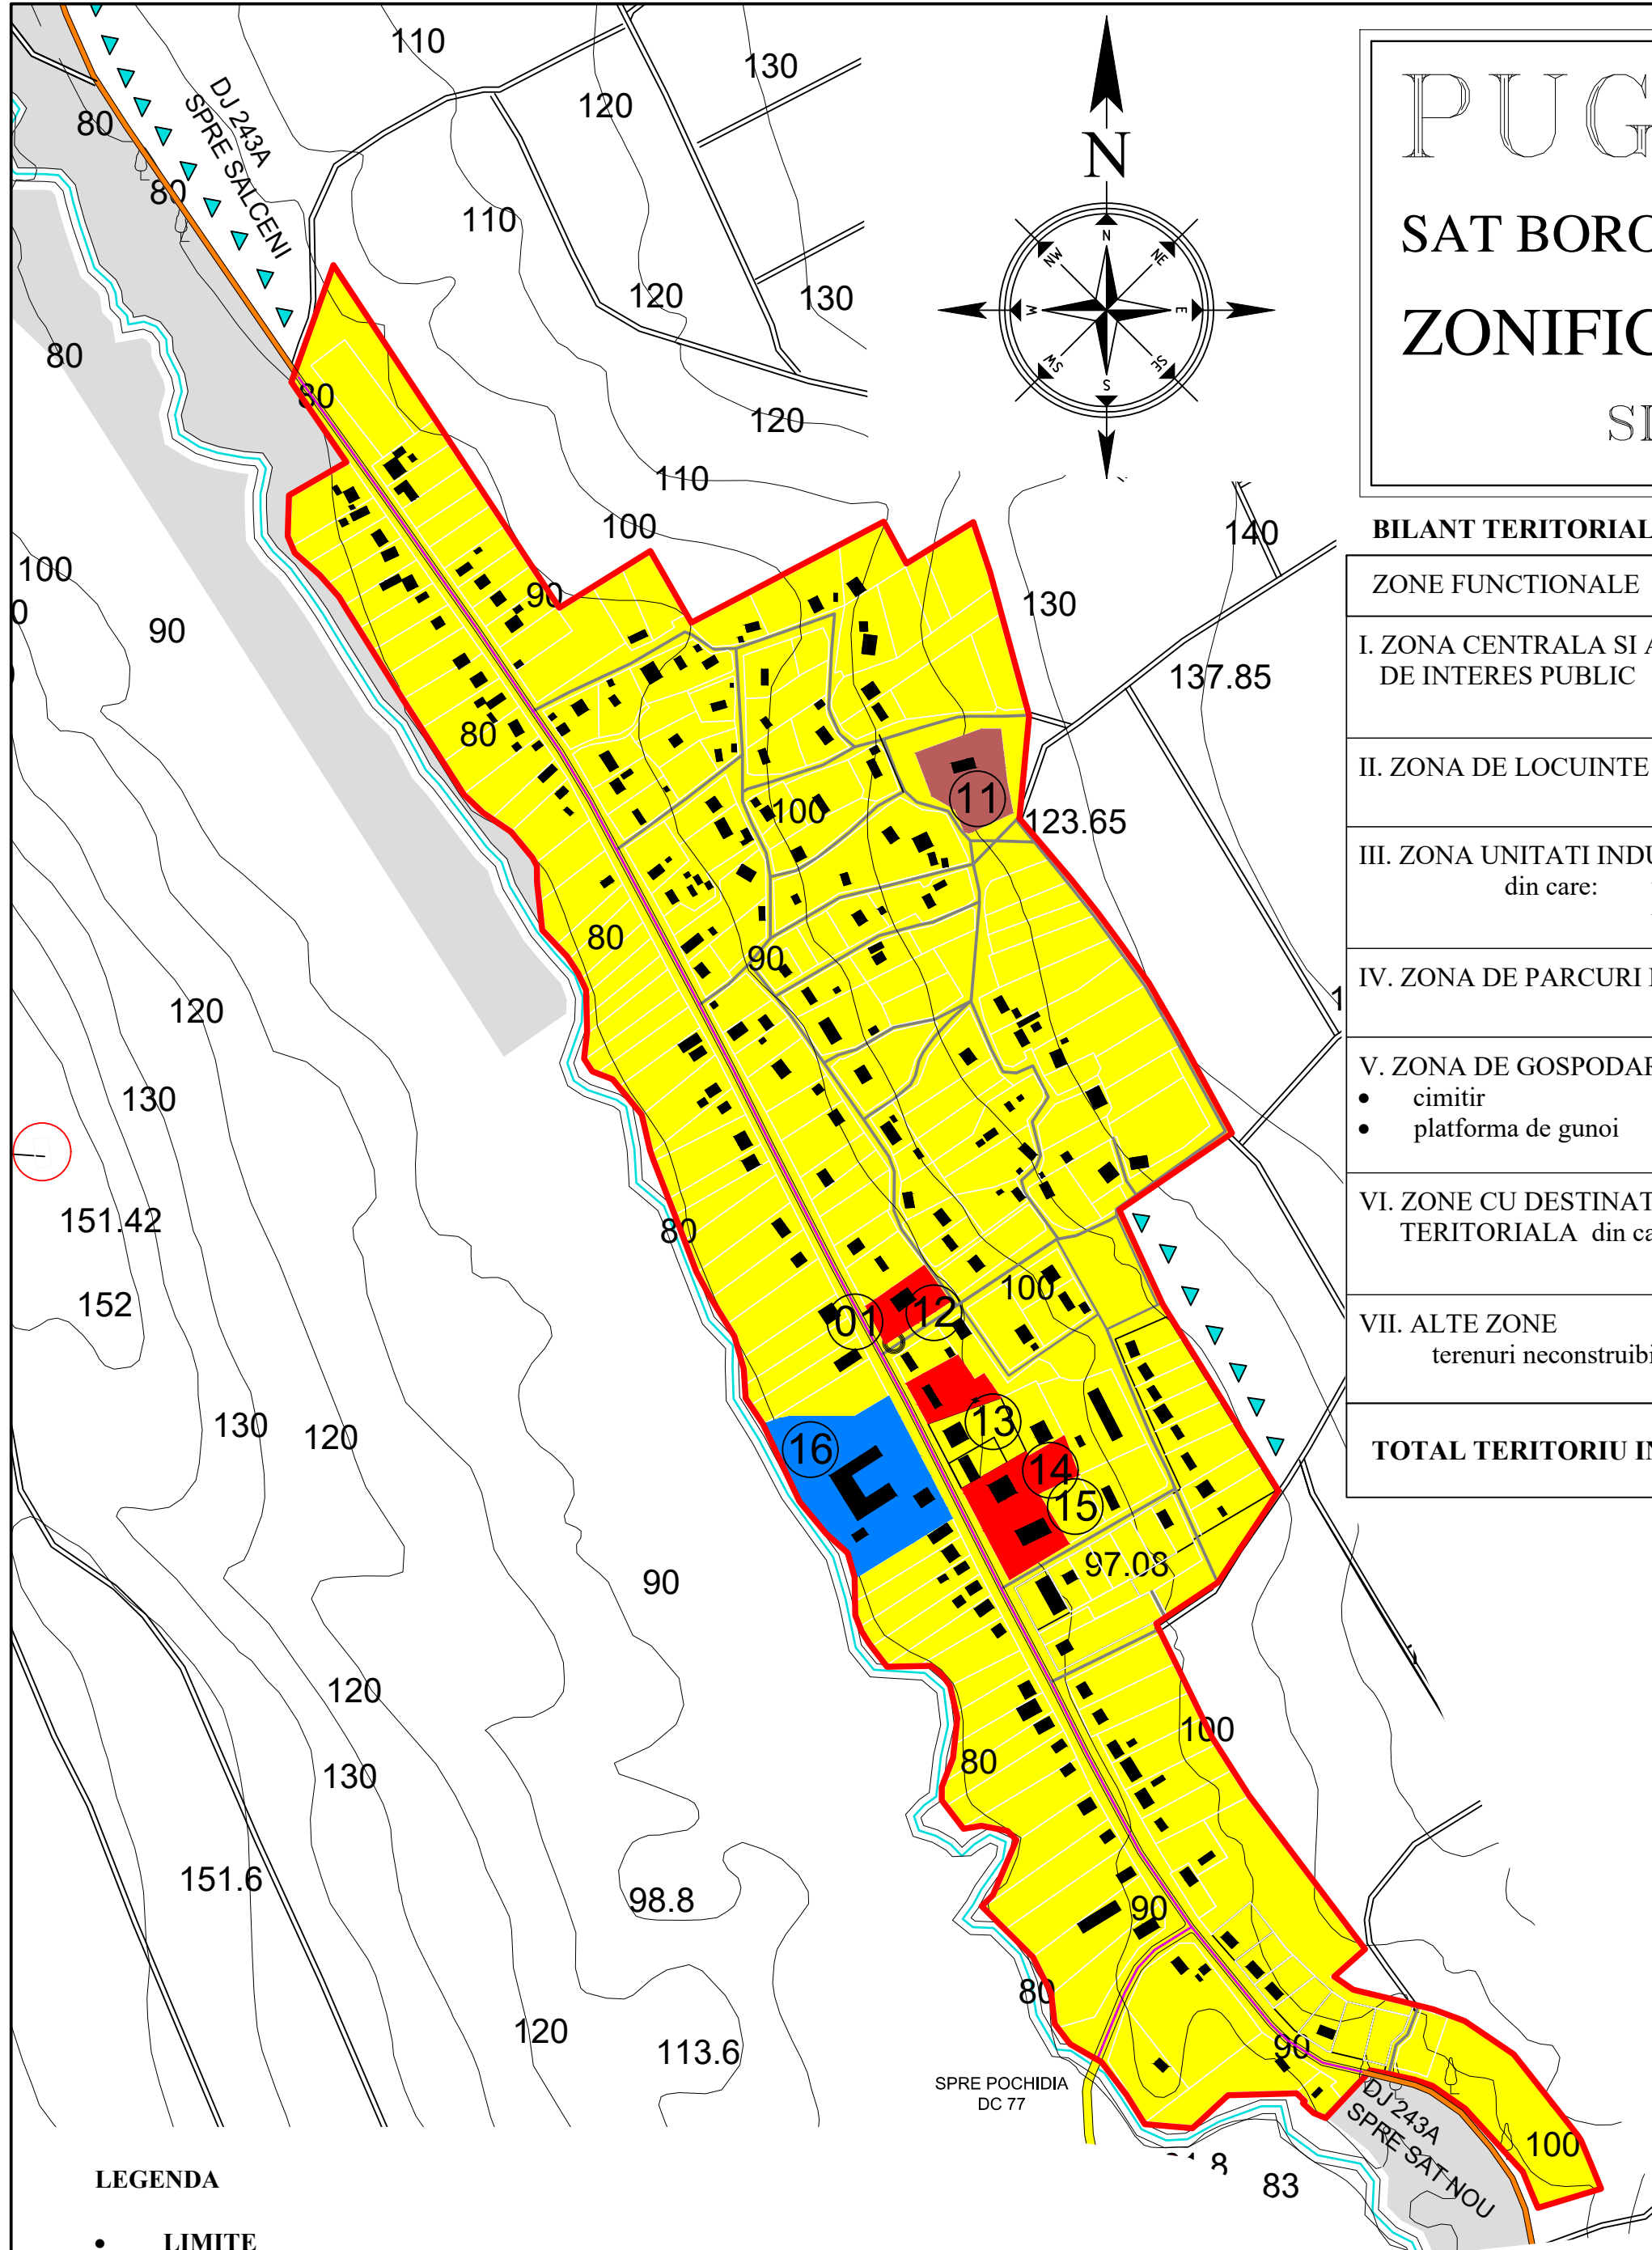

- ①- BISERICA SI CIMITIR BORODESTI
- ②- SCOALA BORODESTI
- ③- DISPENSAR UMAN BORODESTI
- ④- PRIMARIE, POLITIE BORODESTI
- ⑤- BISERICA BORODESTI
- ⑥- SC VALEA TEIULUI SA

LEGENDA

- **LIMITE**
 - LIMITA TERITORIULUI ADMINISTRATIV AL UNITATII TERITORIALE DE BAZA
 - LIMITA TERITORIULUI JUDETEAN
 - LIMITA INTRAVILANULUI EXISTENT
- **ZONIFICARE**
 - ZONA PENTRU LOCUINTE-REGIM MIC/MEDIU/MARE DE INALTIME
 - ZONA INSTITUTII PUBLICE SI SERVICII
 - ZONA UNITATILOR AGRICOLE, PRODUCTIE INDUSTRIALA SI DEPOZITARE
 - ZONA GOSPODARIRE COMUNALA, CIMITIRE
 - ZONA CAI DE COMUNICATII RUTIERE SI AMENAJARI AFERENTE
 - SPATII PUBLICE, AGREMENT SPORT
 - APE
 - ZONE CU RISCURI NATURALE
- **STRAZI**
 - STRADA MAJORA MODERNIZATA
 - ALTE STRAZI
- **DRUMURI**
 - DRUM JUDETEAN DJ 243A
 - DRUM COMUNAL
 - ALTE DRUMURI
- **ELEMENTE DE POTENTIAL**
 - ▲▲▲▲ DIRECTII POSIBILE DE DEZVOLTARE URBANISTICA SUSTINUTE DE TENDINTE ACTUALE

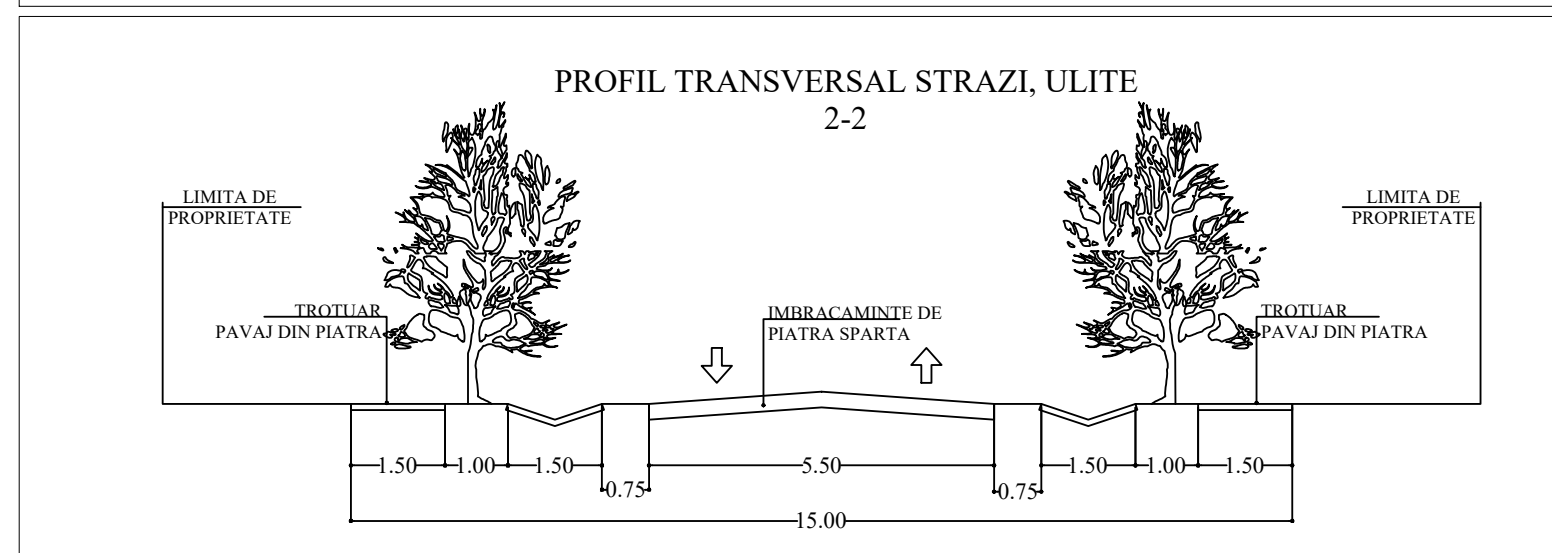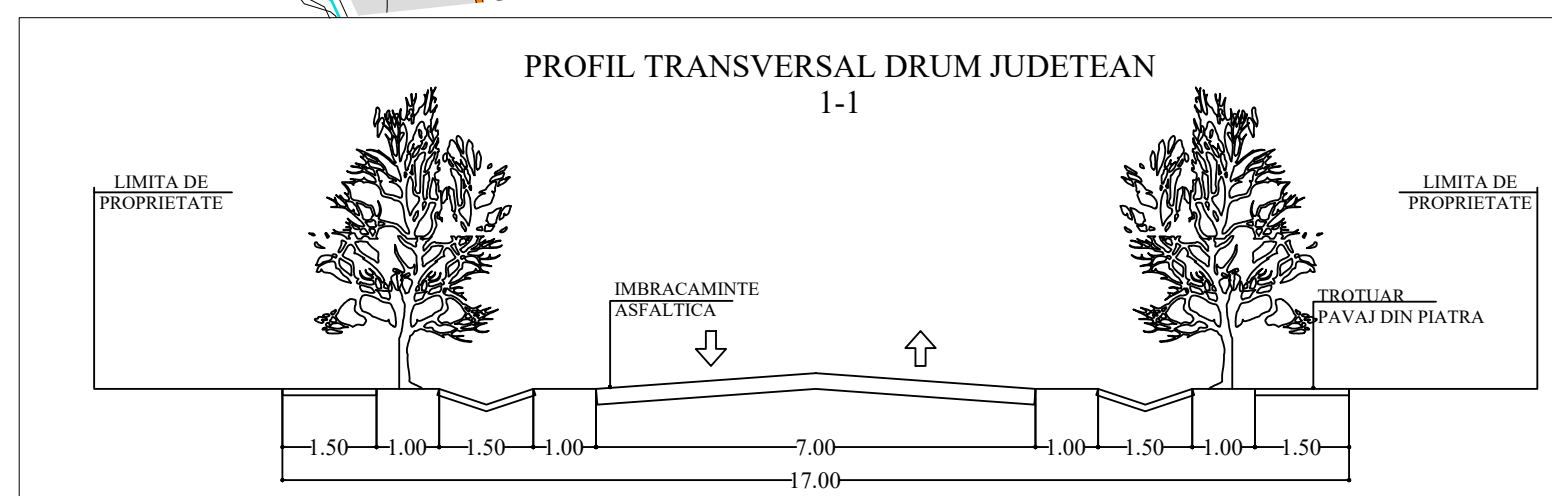

PROIECTANT GENERAL	CONTR. NR.	Beneficiar	
SC PAMINTOP SRL-D VASLUI Str Ana Ipatescu, Vaslui J37/132/2011, RO28255411		PRIMARIA COMUNEI POCHIDIA	
Proiectat/Desenat	ing. Marius PAVEL	PROIECTANT DE SPECIALITATE	CONTR. NR. 9/2011
Verificat	ing. Marius PAVEL		
SC EUROVEST SRL BUZAU		PLAN URBANISTIC GENERAL SAT BORODESTI, COMUNA POCHIDIA	Nr. proiect 12/2012
Sef proiect	arh. Ovidiu APETREI	ZONE FUNCTIONALE CIRCULATII	SITUATIA EXISTENTA
Proiectat/Desenat	arh. ing. Julien ANGHELUTA		
Verificat	arh. urb. Cristian BALAN		
Scara: 1:5000		Data: OCT. 2012	Nr. plansa: E1-r2