


PUG

PLAN URBANISTIC GENERAL

SAT SALCENI, COMUNA POCHIDIA

ZONIFICARE FUNCTIONALA

SITUATIA EXISTENTA


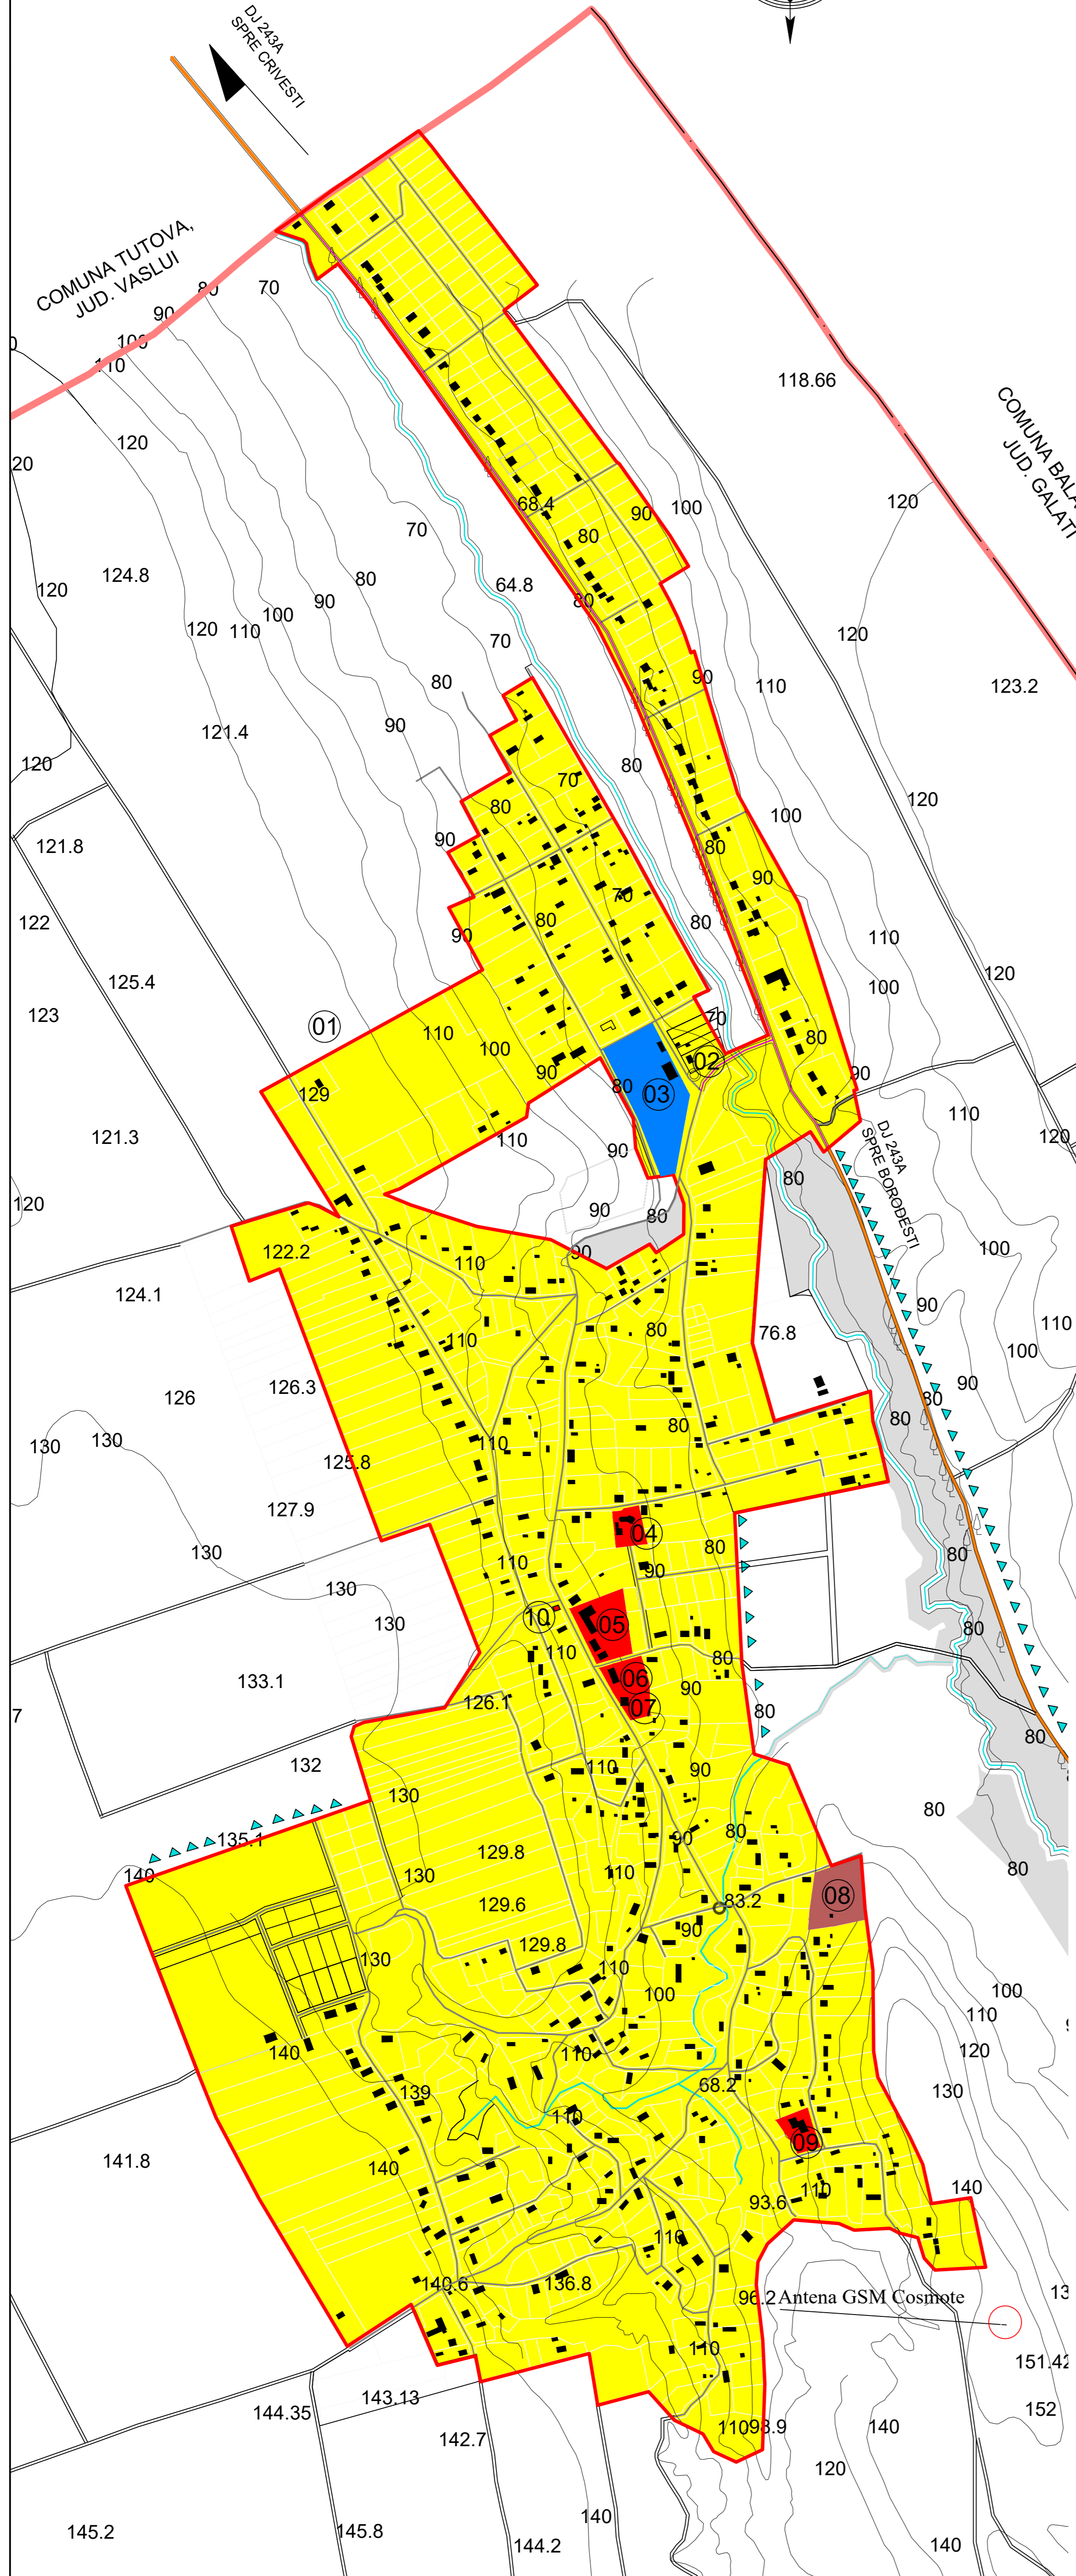


BILANT TERITORIAL

ZONE FUNCTIONALE	Ha	%
I. ZONA CENTRALA SI ALTE ZONE CU FUNCTIUNI COMPLEXE DE INTERES PUBLIC	1,41	0,92
II. ZONA DE LOCUINTE SI FUNCTIUNI COMPLEMENTARE	129,04	83,70
III. ZONA UNITATI INDUSTRIALE SI AGIRCOLE	2,10	1,36
din care: unitati industriale	-----	-----
unitati agricole	2,10	1,36
IV. ZONA DE PARCURI RECREATIE/TURISM	-----	-----
V. ZONA DE GOSPODARIRE LOCALA		
• cimitir	0,89	0,58
• platforma de gunoi	0,05	0,03
VI. ZONE CU DESTINATIE SPECIALE SI CU ECHIPARE TERITORIALA	15,98	8,47
din care: cai de comunicatie rutiera	15,98	8,47
cai ferate	-----	-----
VII. ALTE ZONE		
terenuri neconstruibile: ape/albie neregularizata	4,71	3,00
TOTAL TERITORIUL INTRAVILAN EXISTENT	154,18	100 %

LEGENDA

- LIMITE**
 - LIMITA TERITORIULUI ADMINISTRATIV AL UNITATII TERITORIALE DE BAZA
 - - - - - LIMITA TERITORIULUI JUDETEAN
 - LIMITA INTRAVILANULUI EXISTENT
- ZONIFICARE**
 - ZONA PENTRU LOCUINTE-REGIM MIC/MEDIU/MARE DE INALTIME
 - ZONA INSTITUTII PUBLICE SI SERVICII
 - ZONA UNITATILOR AGRICOLE, PRODUCTIE INDUSTRIALA SI DEPOZITARE
 - ZONA GOSPODARIRE COMUNALA, CIMITIRE
 - ZONA CAI DE COMUNICATII RUTIERE SI AMENAJARI AFERENTE
 - SPATII PUBLICE, AGREMENT SPORT
 - APE
 - ZONE CU RISCURI NATURALE
- STRAZI**
 - STRADA MAJORA MODERNIZATA
 - ALTE STRAZI
- DRUMURI**
 - DRUM JUDETEAN DJ 243A
 - DRUM COMUNAL
 - ALTE DRUMURI
- ELEMENTE DE POTENTIAL**
 - ▲▲▲▲ DIRECTII POSIBILE DE DEZVOLTARE URBANISTICA SUSTINUTE DE TENDINTE ACTUALE

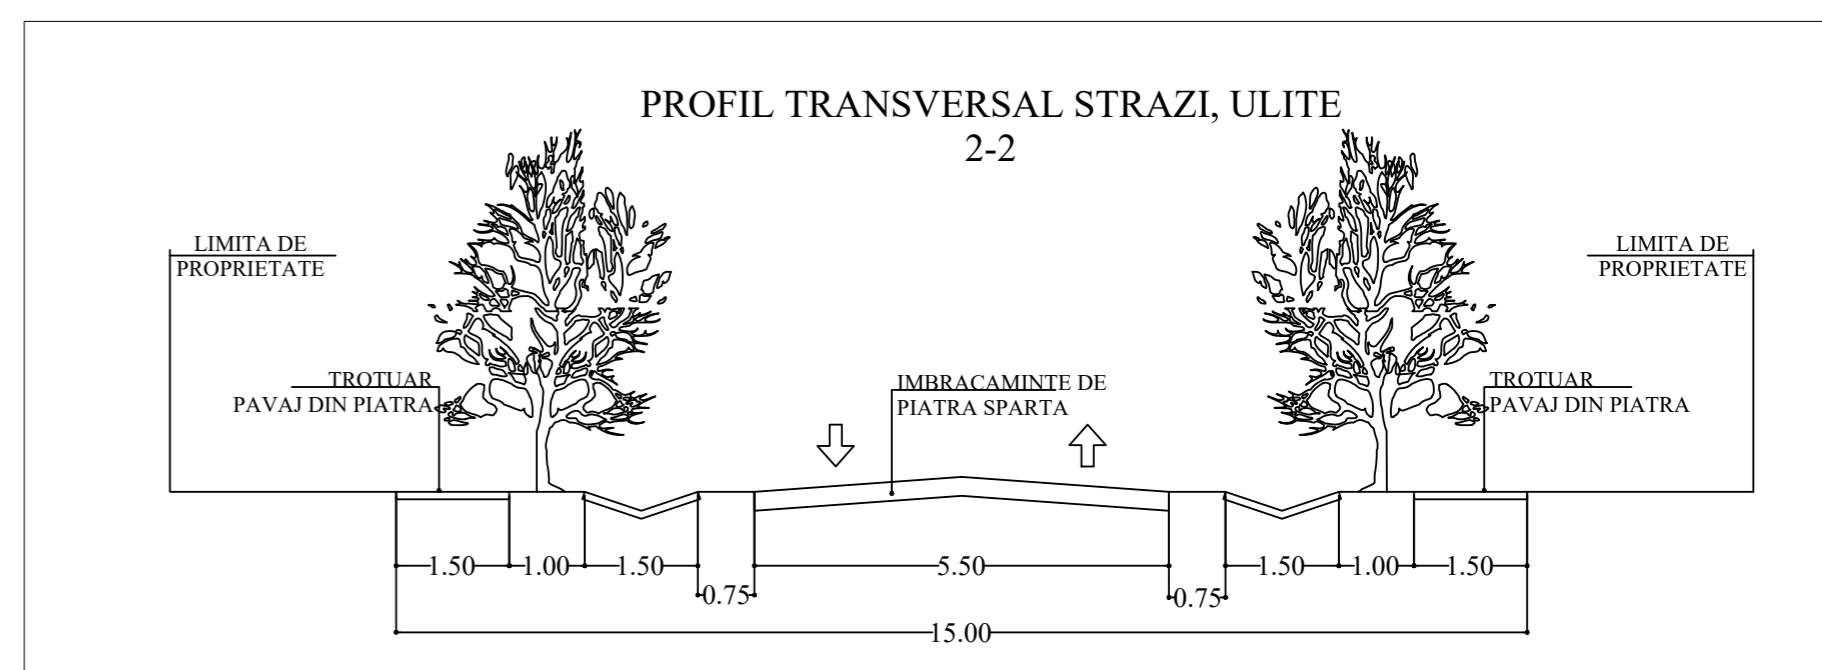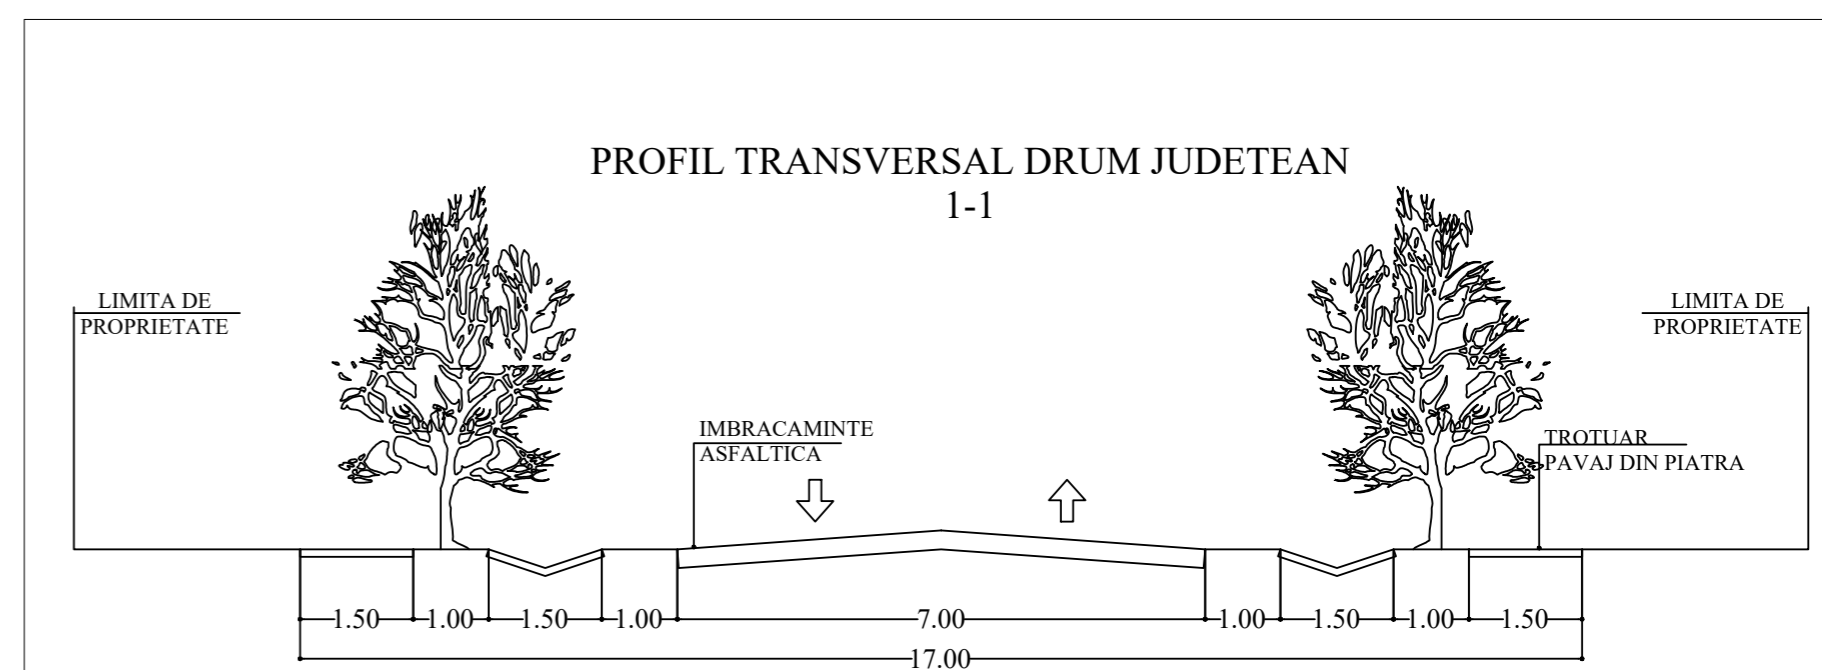

- 01- REZERVOR
- 02- PUNCT COLECTARE DESEURI SELECTIVE
- 03- AGROMECC SALCENI
- 04- BISERICA SALCENI
- 05- SCOALA SI DISPENSAR SALCENI
- 06- MAGAZIN
- 07- GRADINITA SALCENI
- 08- CIMITIR SALCENI
- 09- SCOALA VECHIE SALCENI
- 10- MONUMENT SALCENI

PROIECTANT GENERAL		CONTR. NR.	Beneficiar
SC PAMINTOP SRL-D VASLUI			PRIMARIA COMUNEI POCHIDIA
Str Ana Ipatescu, Vaslui			
J37/132/2011, RO28255411			
Proiectat/Desenat	ing. Marius PAVEL		
Verificat	ing. Marius PAVEL		
PROIECTANT DE SPECIALITATE		CONTR. NR. 9/2011	
SC EUROVEST SRL			PLAN URBANISTIC GENERAL
BUZAU			SAT SALCENI, COMUNA POCHIDIA
Sef proiect	arh. Ovidiu APETREI	Scara: 1:5000	Nr. proiect: 12/2012
Proiectat/Desenat	arh. ing. Julien ANGHIELUTA	Data:	SITUATIA EXISTENTA
Verificat	arh. urb. Cristian BALAN	NOV. 2012	Nr. plansa: E1-r3
ZONE FUNCTIONALE CIRCULATII			