




# PUG

## PLAN URBANISTIC GENERAL

### SAT BORODESTI, COMUNA POCHIDIA

#### RETELE ALIMENTARE CU APA POTABILA SI ENERGIE ELECTRICA

#### REGLEMENTARI

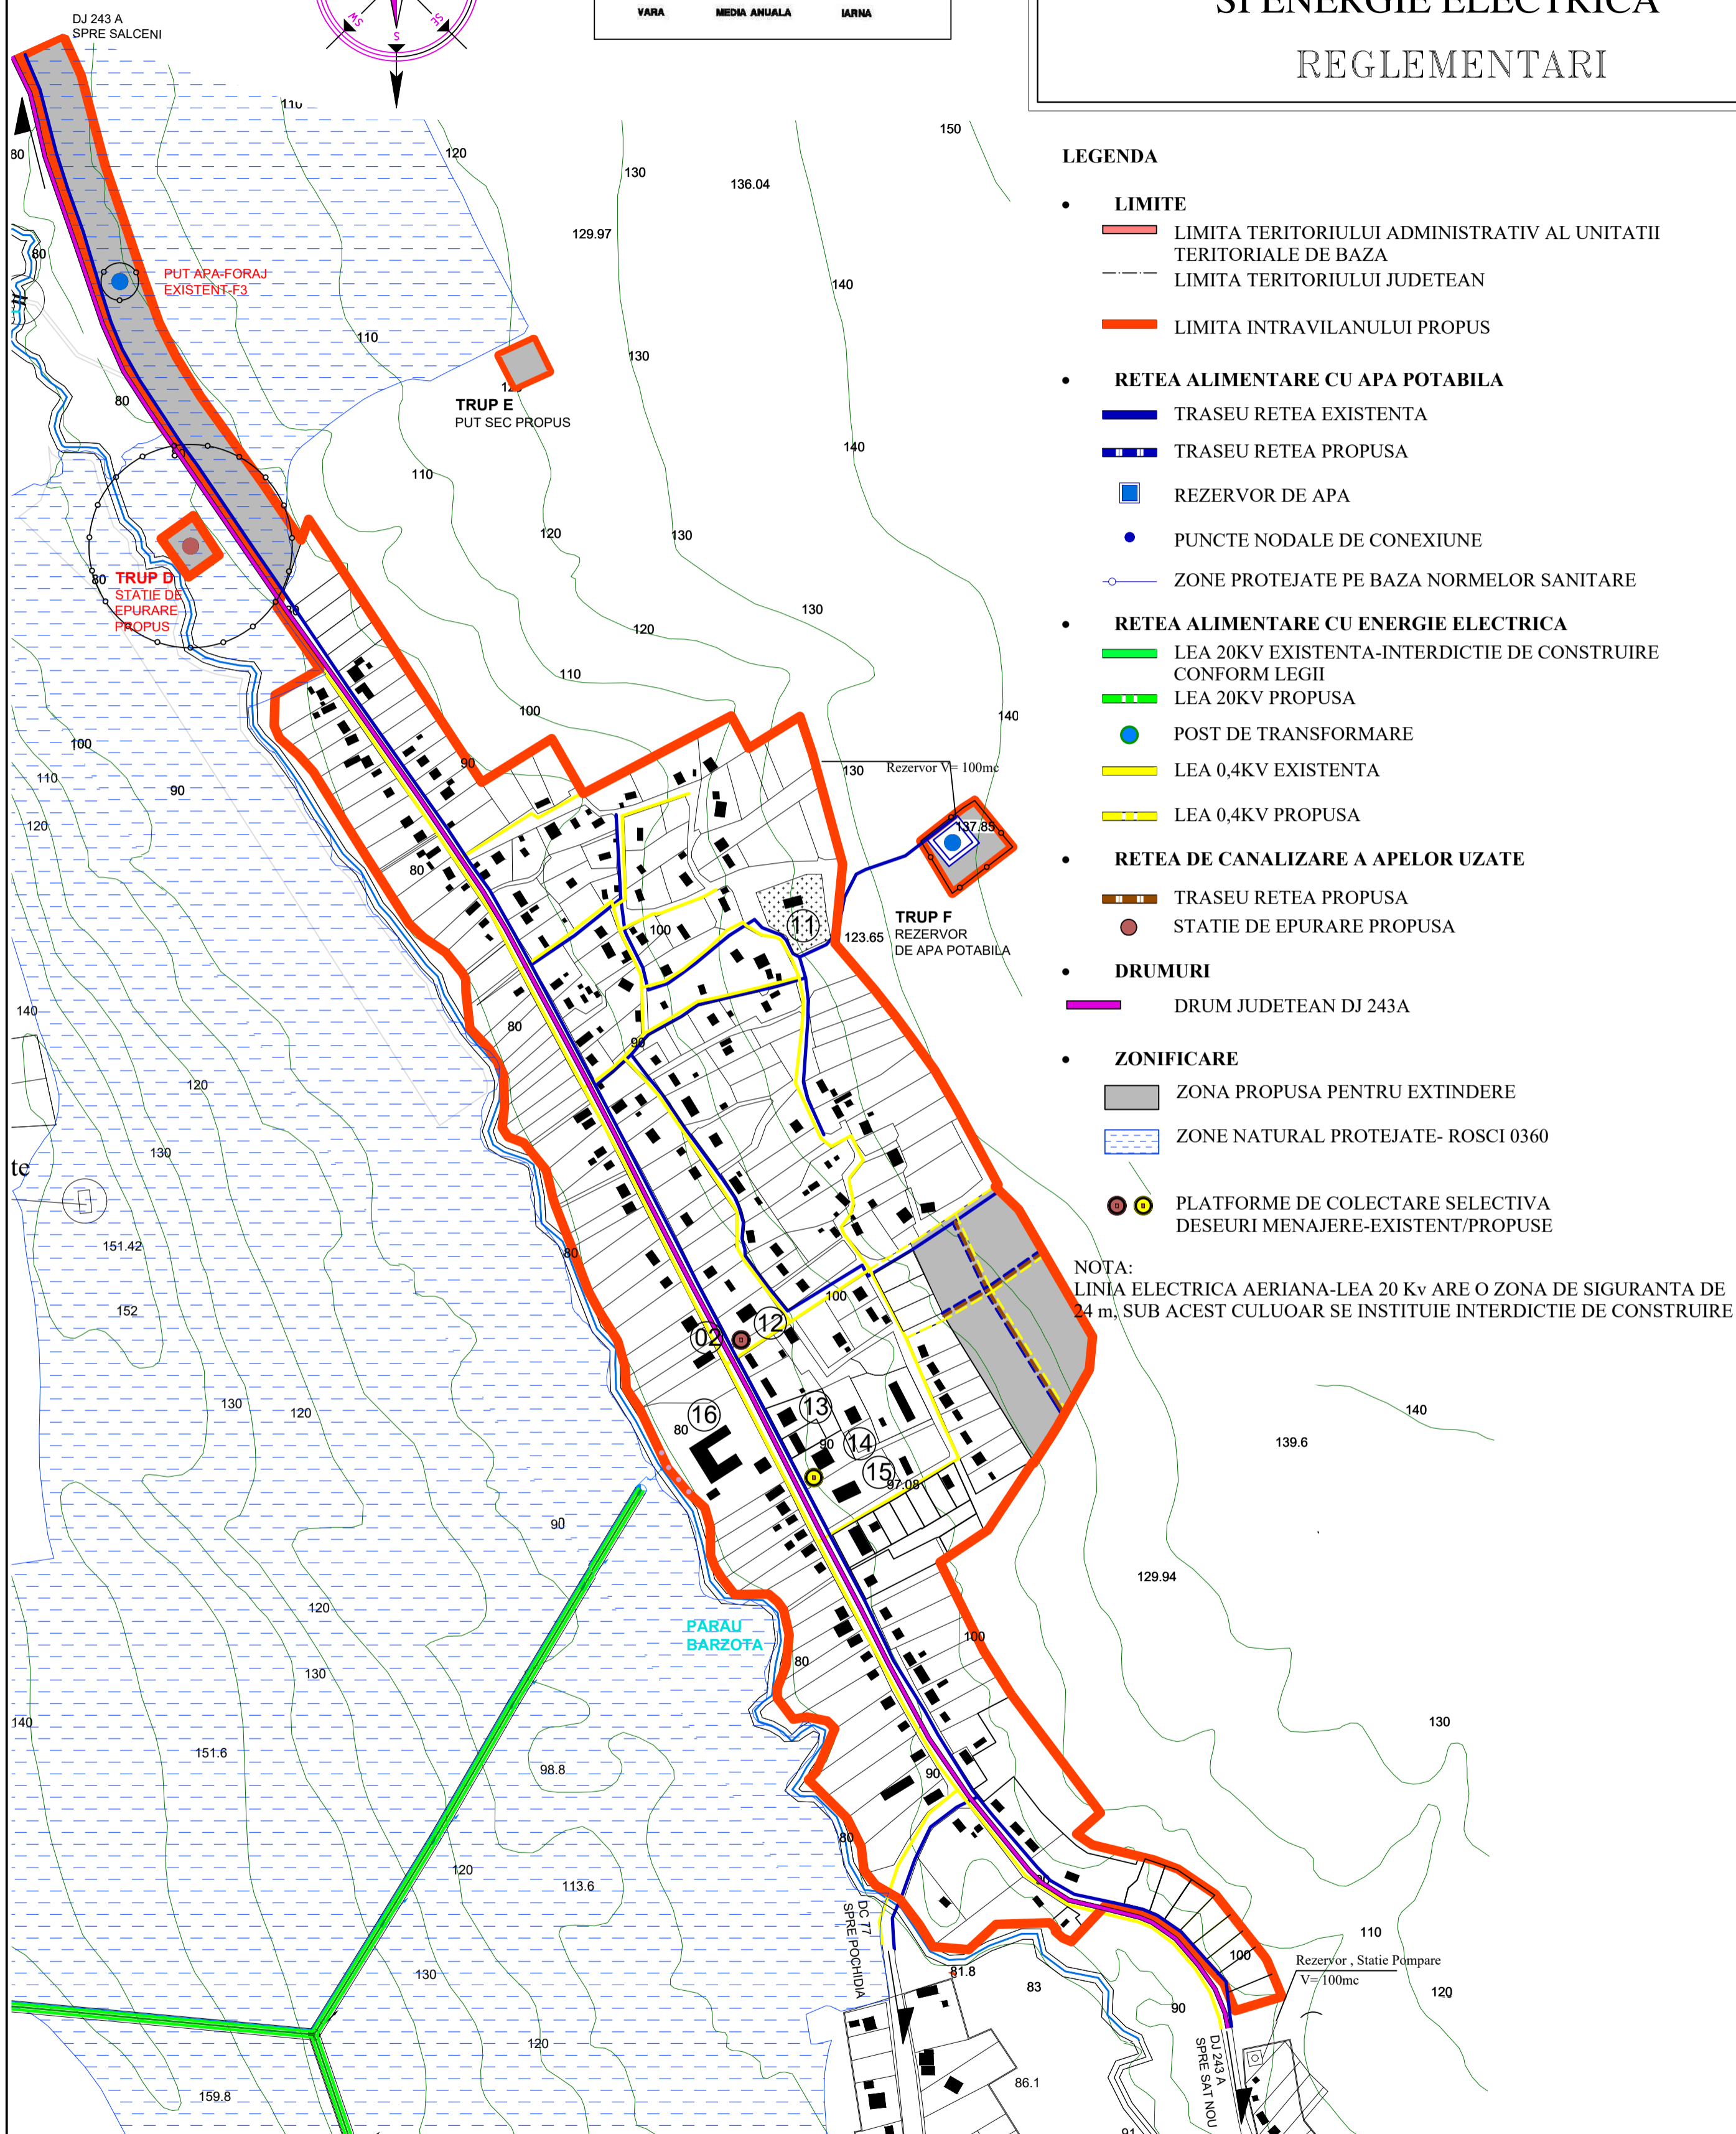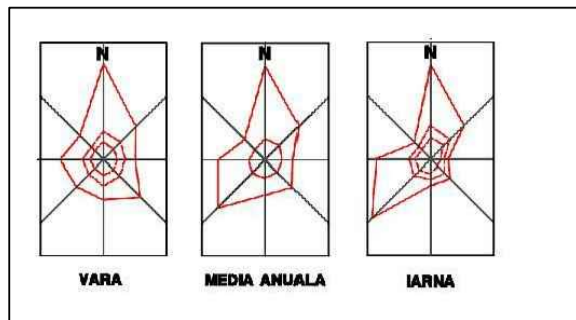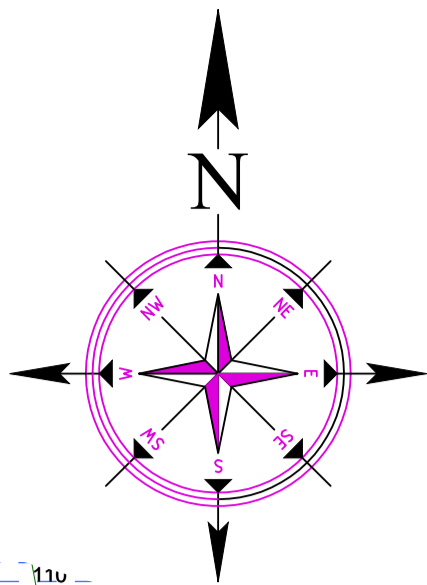

- **LIMITE**
  - LIMITA TERITORIULUI ADMINISTRATIV AL UNITATII TERRITORIALE DE BAZA
  - LIMITA TERITORIULUI JUDETEAN
  - LIMITA INTRAVILANULUI PROPOS
- **RETEA ALIMENTARE CU APA POTABILA**
  - TRASEU RETEA EXISTENTA
  - TRASEU RETEA PROPUSA
  - REZERVOR DE APA
  - PUNCTE NODALE DE CONEXIUNE
  - ZONE PROTEJATE PE BAZA NORMELOR SANITARE
- **RETEA ALIMENTARE CU ENERGIE ELECTRICA**
  - LEA 20KV EXISTENTA-INTERDICTIE DE CONSTRUIRE CONFORM LEGII
  - LEA 20KV PROPUSA
  - POST DE TRANSFORMARE
  - LEA 0,4KV EXISTENTA
  - LEA 0,4KV PROPUSA
- **RETEA DE CANALIZARE A APELOR UZATE**
  - TRASEU RETEA PROPUSA
  - STATIE DE EPURARE PROPUSA
- **DRUMURI**
  - DRUM JUDETEAN DJ 243A
- **ZONIFICARE**
  - ZONA PROPUSA PENTRU EXTINDERE
  - ZONE NATURAL PROTEJATE- ROSCI 0360
  - PLATFORME DE COLECTARE SELECTIVA DESEURI MENAJERE-EXISTENT/PROPUSA

NOTA:  
 LINIA ELECTRICA AERIANA-LEA 20 Kv ARE O ZONA DE SIGURANTA DE 24 m, SUB ACEST CULOVAR SE INSTITUIE INTERDICTIE DE CONSTRUIRE

#### SAT BORODESTI

- 01- REZERVOR DE APA POTABILA
- 02- PUNCT COLECTARE DESEURI SELECTIVE
- 11- BISERICA SI CIMITIR BORODESTI
- 12- GRADINITA BORODESTI
- 13- DISPENSAR UMAN BORODESTI
- 14- PRIMARIE, POLITIE BORODESTI
- 15- BISERICA BORODESTI
- 16- SC VALEA TEIULUI SA

PROIECTANT GENERAL		CONTR. NR.	Beneficiar	
SC PAMINTOP SRL-D VASLUI			PRIMARIA COMUNEI POCHIDIA	
Str Ana Ipatescu, Vaslui				
J37/132/2011, RO28255411				
Proiectat/Desenat	ing.Marius PAVEL			
Verificat	ing.Marius PAVEL			
PROIECTANT DE SPECIALITATE		CONTR. NR.9/2011	PLAN URBANISTIC GENERAL	
SC EUROVEST SRL			SAT BORODESTI, COMUNA POCHIDIA	
BUZAU			REGLEMENTARI	
Sef proiect	arh.Ovidiu APETREI	Scara:	RETELE ALIMENTARE CU APA	
Proiectat/Desenat	arh.ing.Julien ANGHELUTA	1:5000	POTABILA SI ENERGIE ELECTRICA	
Verificat	arh.urb.Cristian BALAN	Data:	Nr.plansa:	
		NOV. 2012	P1-r3	