
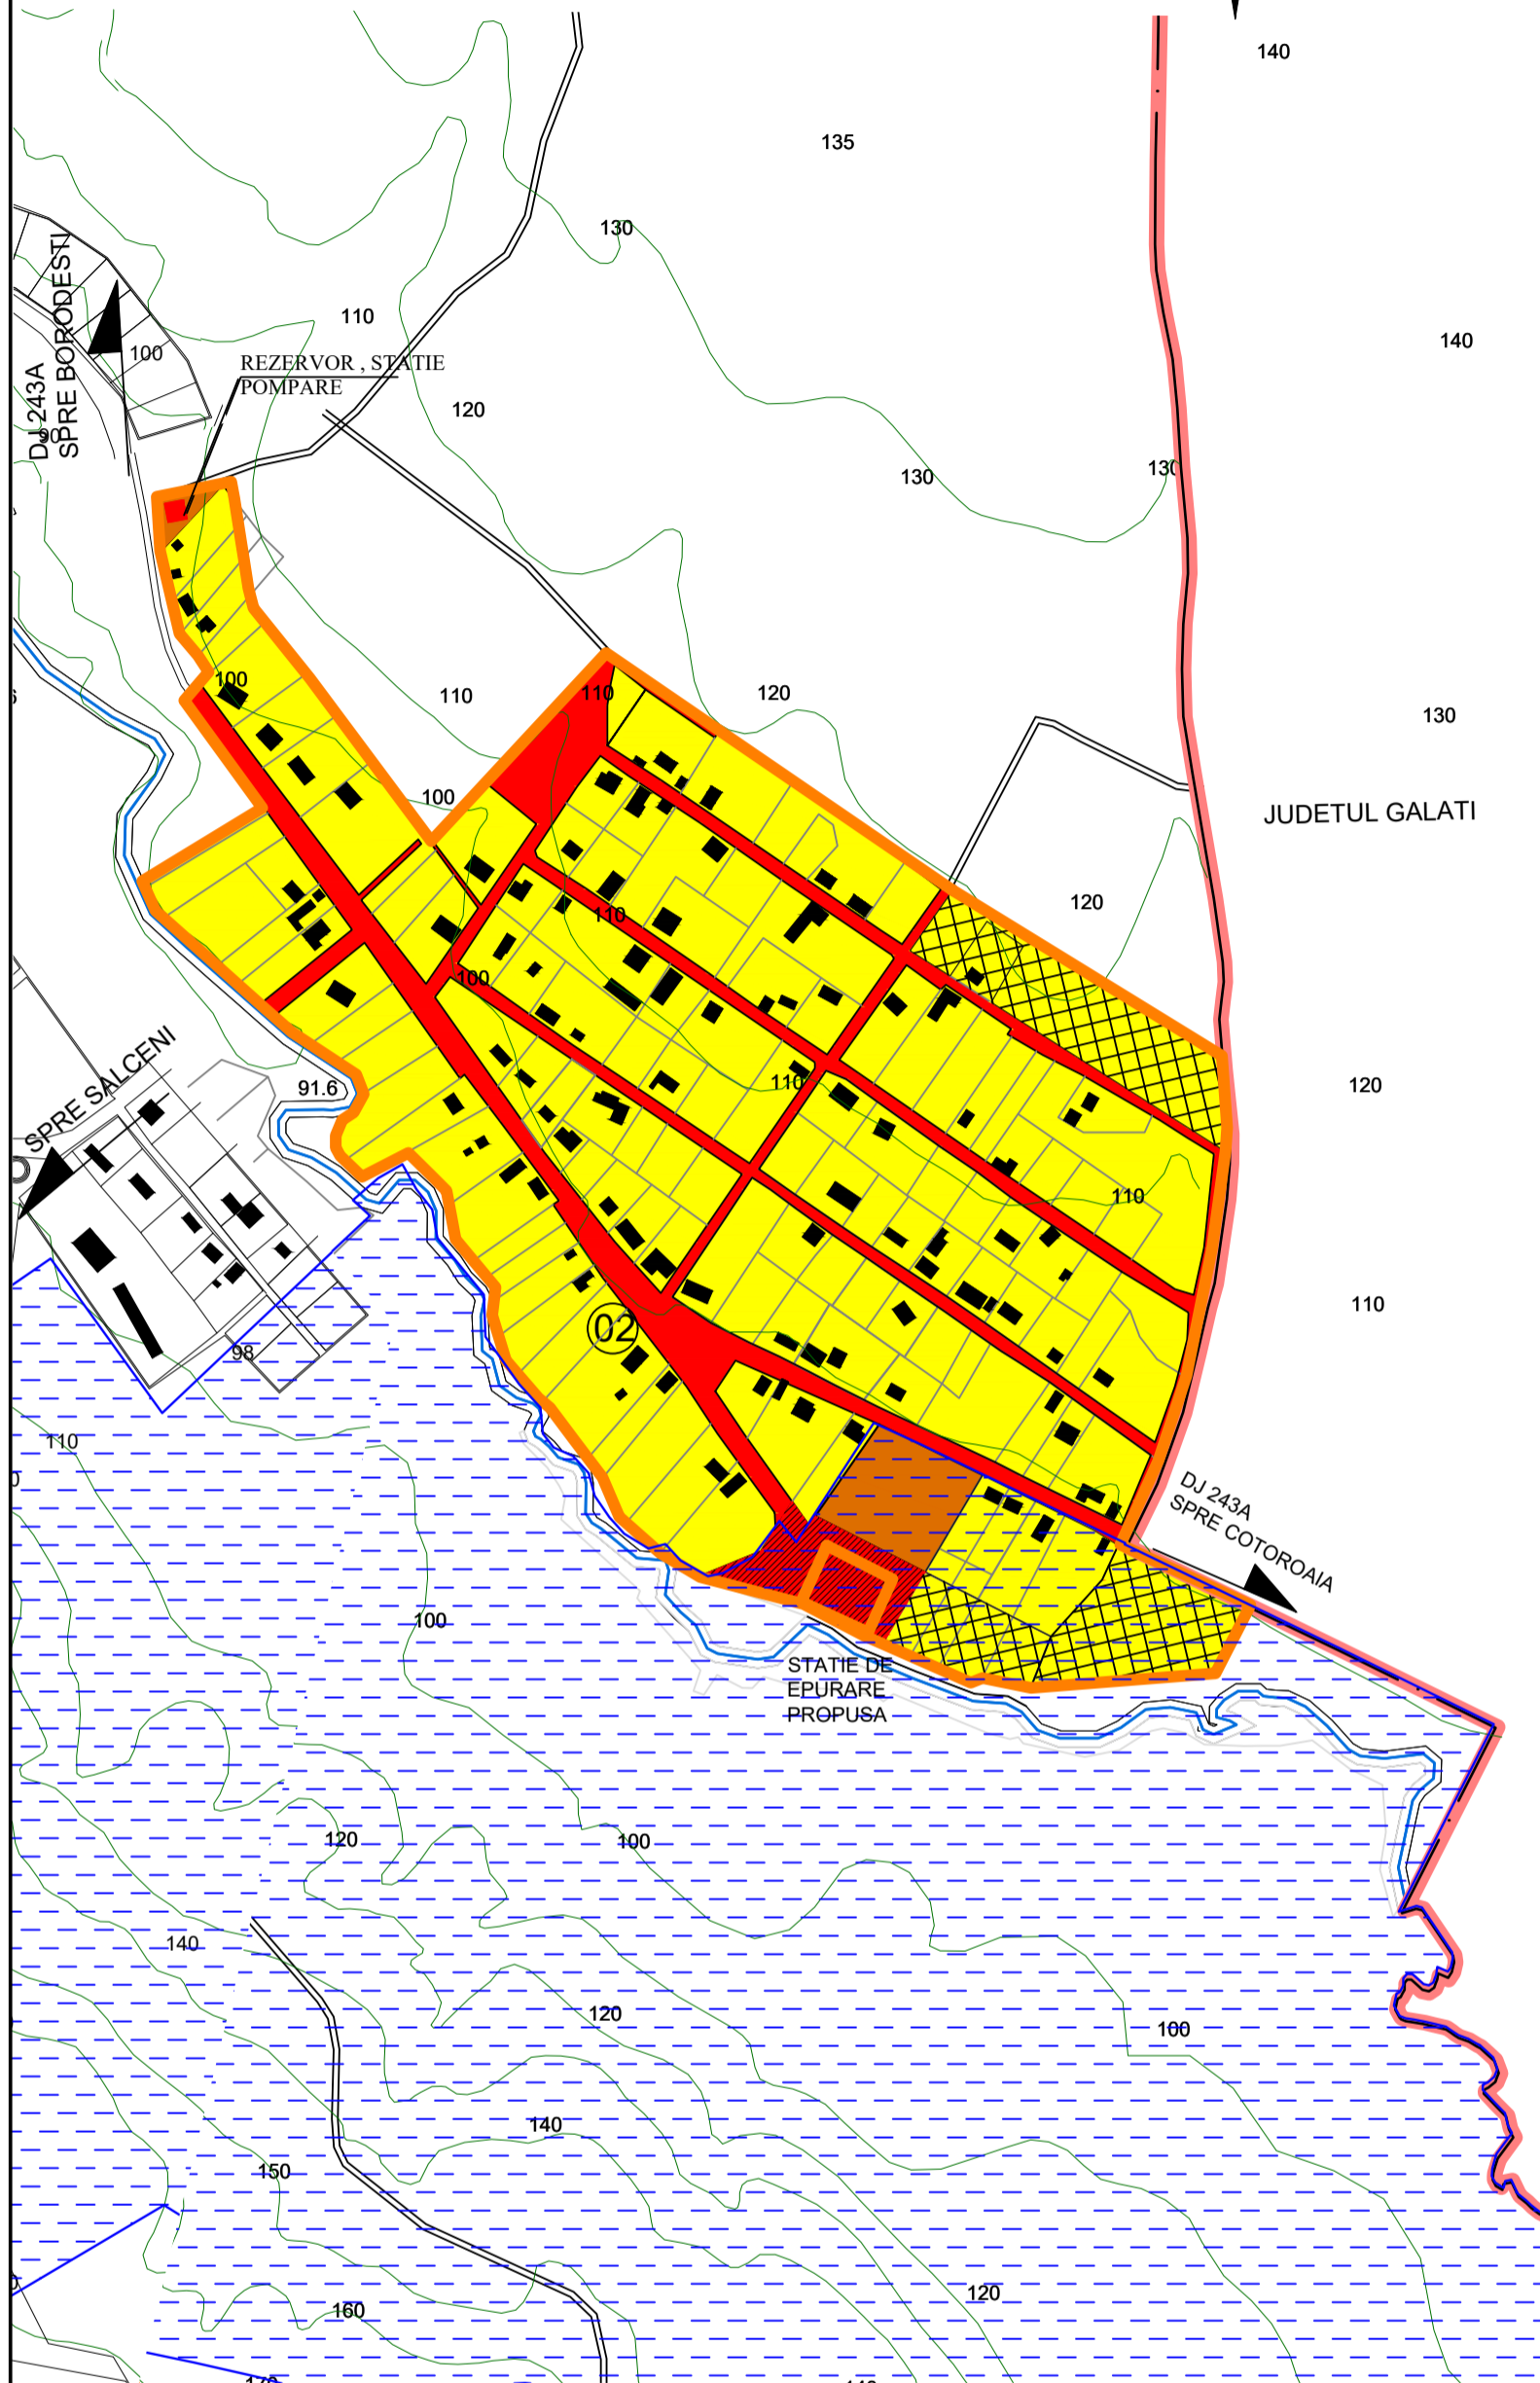
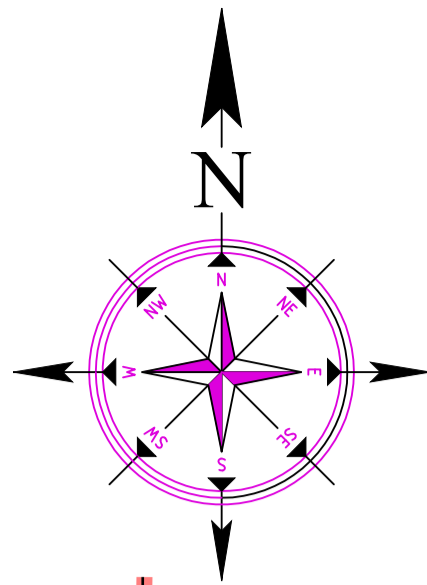


# PUG

# PLAN URBANISTIC GENERAL

## SAT: SAT NOU, COMUNA POCHIDIA REGIMUL JURIDIC AL TERENURILOR REGLEMENTARI

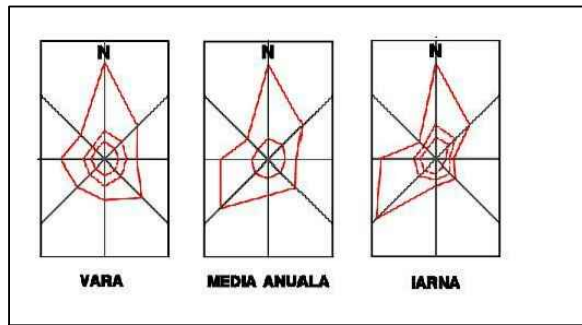

①- PUNCT COLECTARE  
DESEURI SELECTIVE

**LIMITE**

- LIMITA TERITORIULUI ADMINISTRATIV AL UNITATII TERITORIALE DE BAZA
- LIMITA TERITORIULUI JUDETEAN
- LIMITA INTRAVILANULUI PROPOS
- LIMITA ZONEI CENTRALE

**PROPRIETATEA ASUPRA TERENURILOR**


- TERENURI AFLATE IN PROPRIETATEA PERSOANELOR FIZICE SAU JURIDICE EXISTENT/PROPUS
- TERENURI AFLATE IN DOMENIUL PUBLIC EXISTENT/PROPUS
- TERENURI AFLATE IN PROPRIETATEA ADMINISTRATIEI PUBLICE EXISTENT/PROPUS

**CIRCULATIA TERENURILOR**


- TERENURI PROPUSE A FI TRECUTE IN DOMENIUL PUBLIC
- TERENURI EXISTENTE/PROPUSE A FI CONCESIONATE
- ZONE NATURAL PROTEJATE- ROSCI 0360

PROPRIETATEA ASUPRA TERENURILOR	SUPRAFATA(Ha)
I. TERENURI AFLATE IN DOMENIUL PUBLIC	3,13 Ha
II. TERENURI AFLATE IN ADMINISTRATIE PUBLICA	0,62 Ha
III. TERENURI AFLATE IN PROPRIETATEA PERSOANELOR FIZICE SI JURIDICE	23,64 Ha
CIRCULATIA TERENURILOR	SUPRAFATA(Ha)
IV. TERENURI PROPUSE A FI TRECUTE IN DOMENIUL PUBLIC	0,00 Ha
V. TERENURI PROPUSE A FI CONCESIONATE	3,03 Ha

PROFIL TRANSVERSAL DRUM JUDETEAN  
1-1

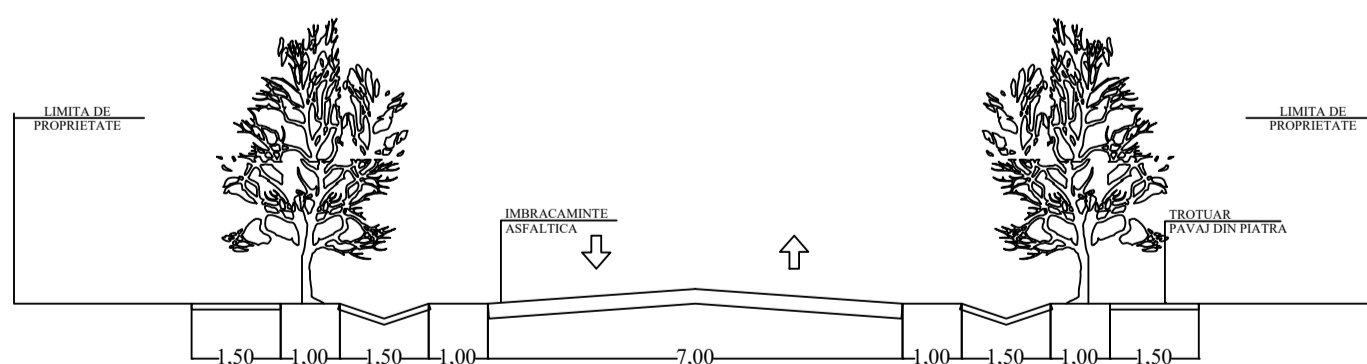

PROFIL TRANSVERSAL STRAZI, ULITE  
2-2

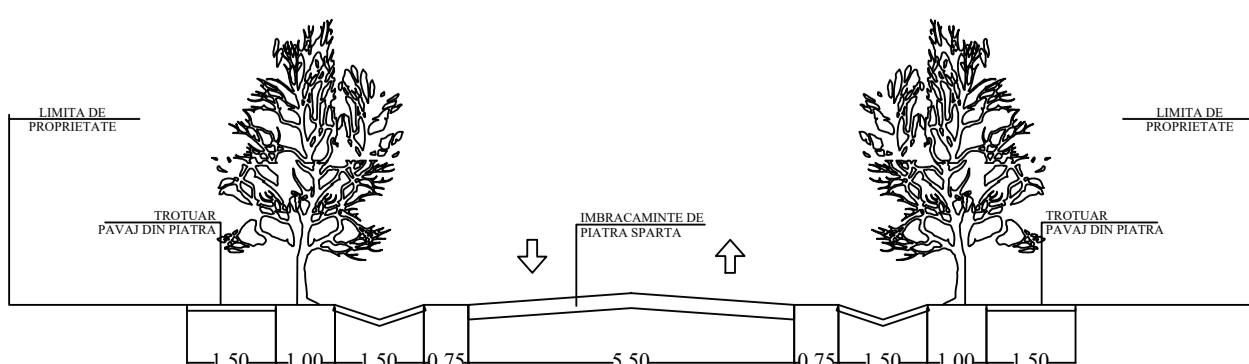

PROIECTANT GENERAL	CONTR. NR.	Beneficiar	
SC PAMINTOP SRL-D VASLUI Str Ana Ipatescu, Vaslui J37/132/2011, RO28255411		PRIMARIA COMUNEI POCHIDIA	
Proiectat/Desenat	ing.Marius PAVEL	PLAN URBANISTIC GENERAL SAT: SAT NOU, COMUNA POCHIDIA	Nr. proiect 12/2012
Verificat	ing.Marius PAVEL		REGLEMENTARI
PROIECTANT DE SPECIALITATE	CONTR. NR.9/2011	REGIMUL JURIDIC SI CIRCULATIA TERENURILOR	Nr.plansa: P3-r4
	SC EUROVEST SRL BUZAU		
Sef proiect	arh.Ovidiu APETREI		Scara: 1:5000
Proiectat/Desenat	arh.ing.Julien ANGHELUTA	Data: NOV. 2012	
Verificat	arh.urb.Cristian BALAN		